План второго этажа

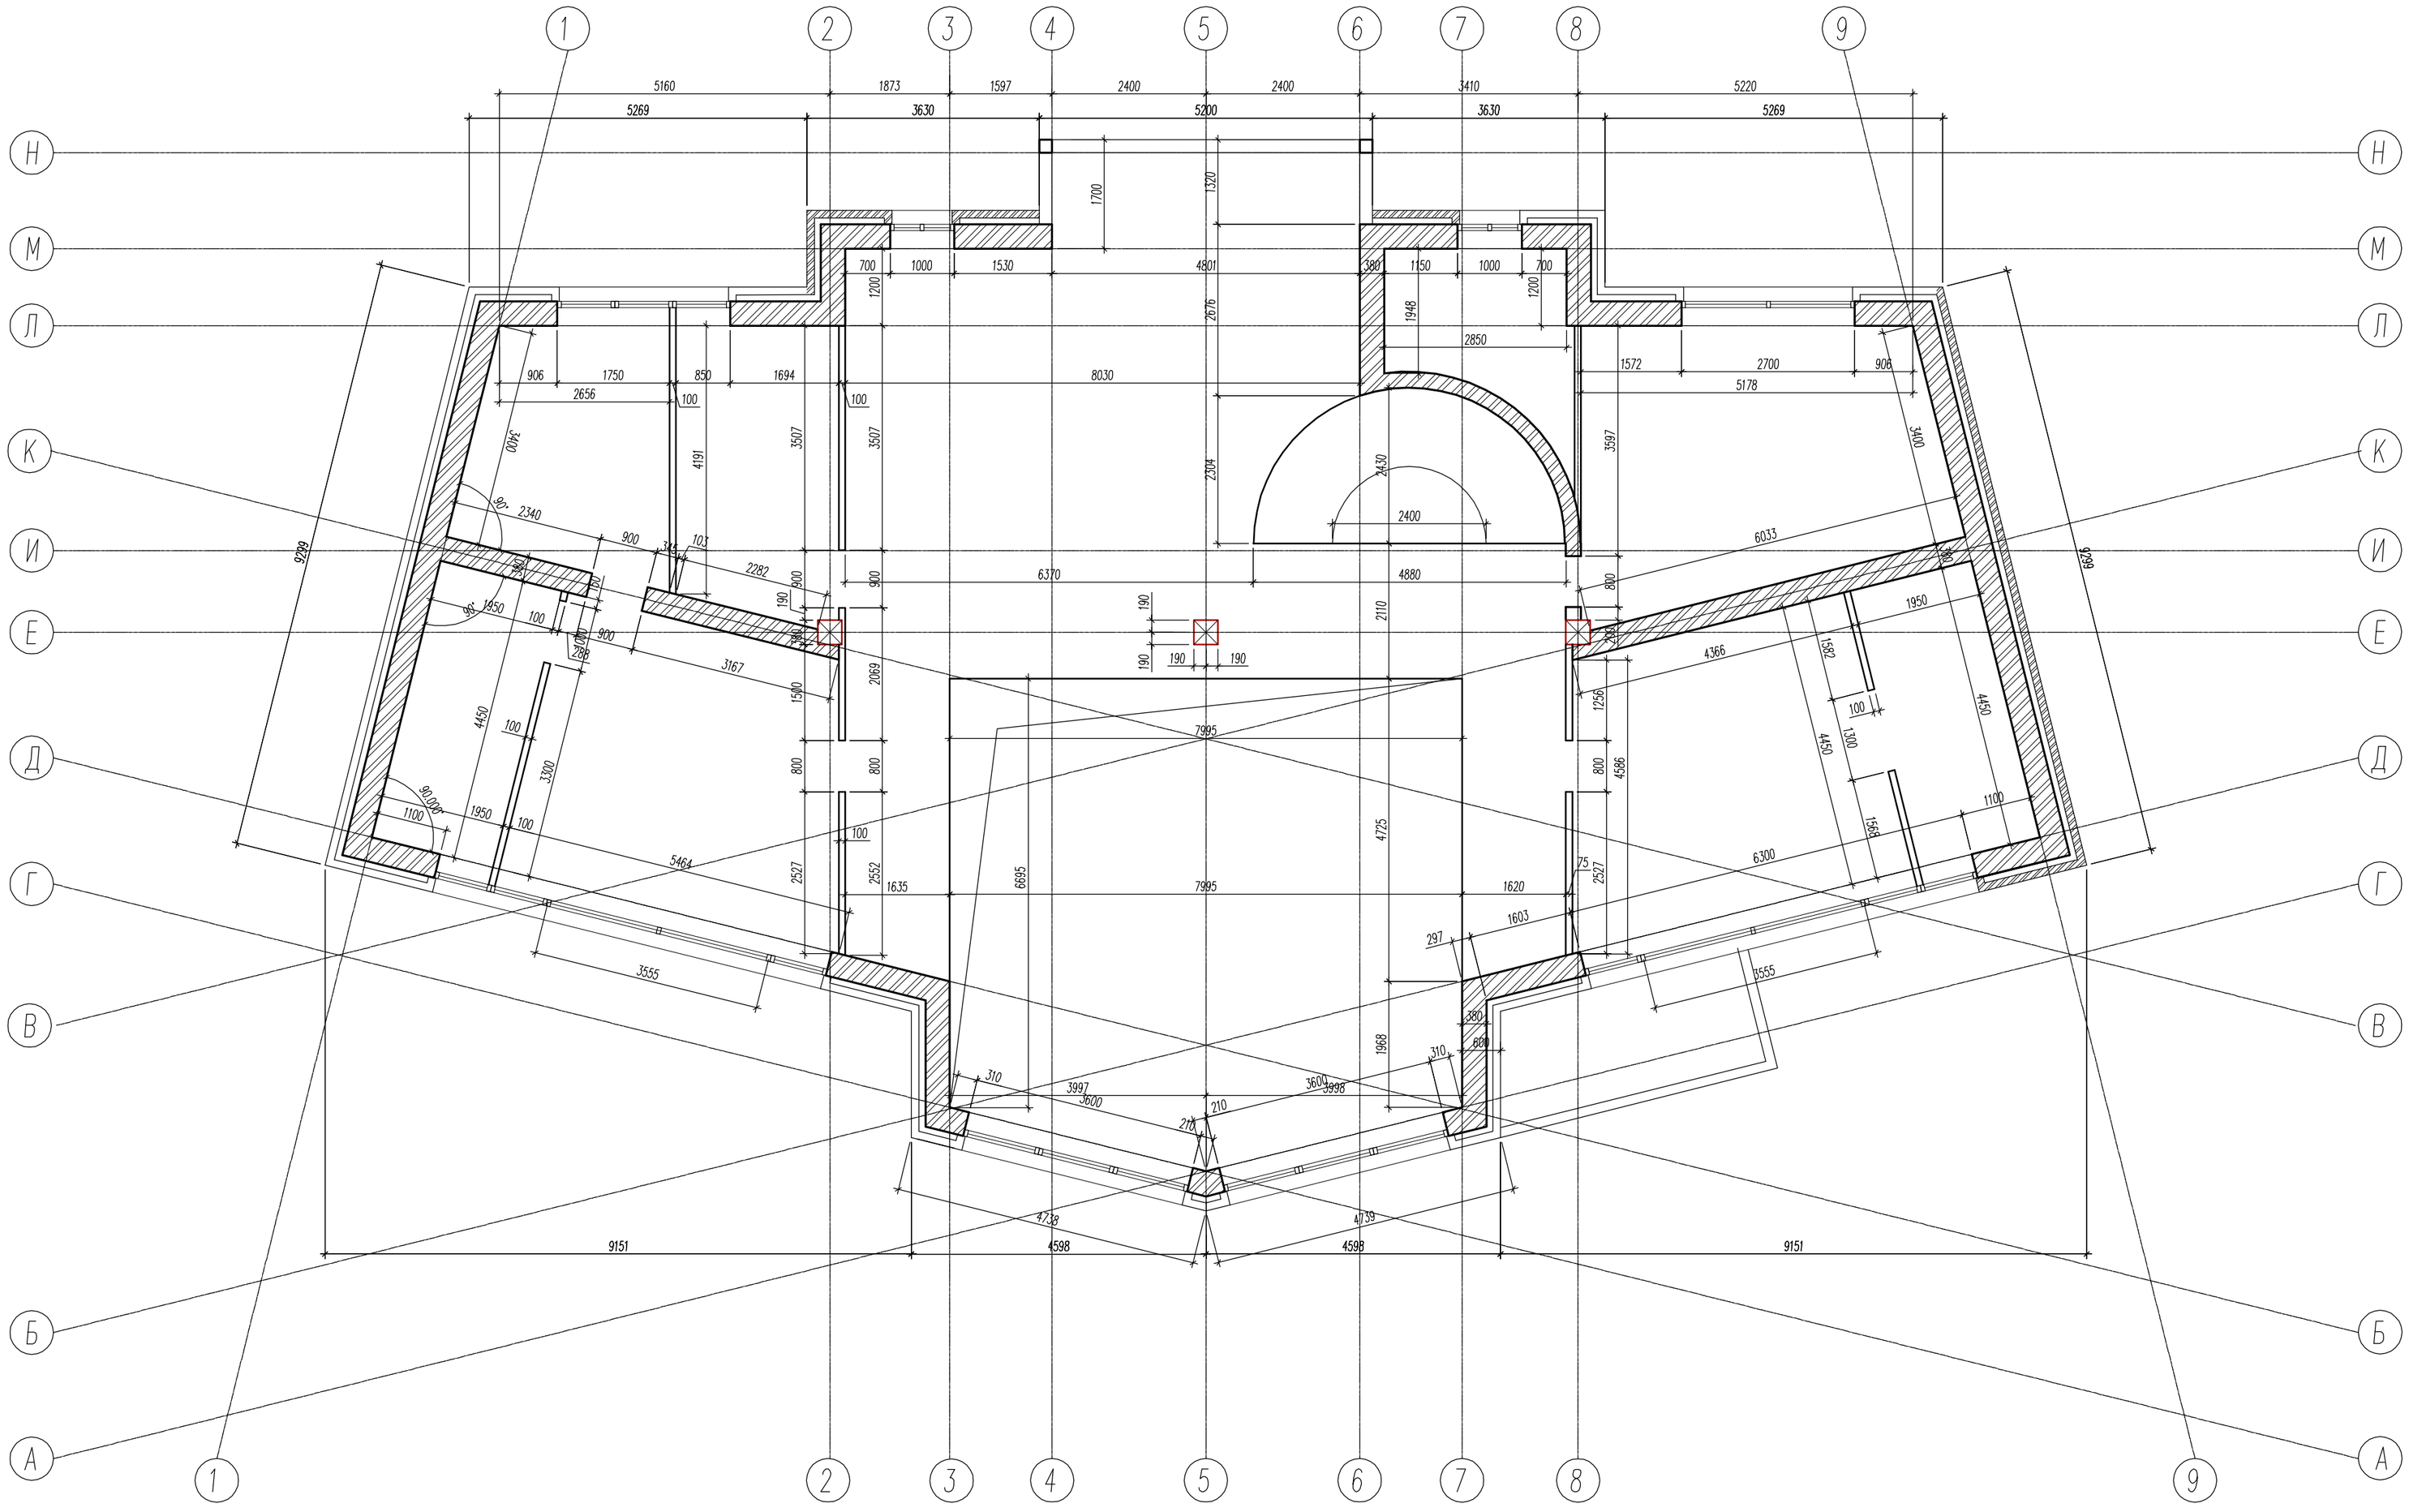

						Заказчик __владелец участка_____	АС
						Проект нового строительства индивидуального бытового здания (дома), по адресу: Тверская область, деревня Лазурная	
Изм.	Кол.уч	Лист	N'док	Подпись	Дата		
Ген.директор		Геласимов Е.Г.				Новое строительство дома	Стадия: РП; Лист; Листов
ГАП							
ГИП		Данилин В.В.				План второго этажа	ООО "ЭНПК Акант"
Инженер							
ГИП							

Согласовано

Взам.инв. N

Подп. и дата

Инв. N подл.

PDF created with pdfFactory Pro trial version www.pdffactory.com