№ пом	Помещение	Примечание
14	Спальня	
14а	Гардероб	
15	Ванная	
16	Ванная	
17	Гостинная	
18	Спальня	
18а	Гардероб	
19	Спальня	
20	Гардероб	
21	Кладовая	

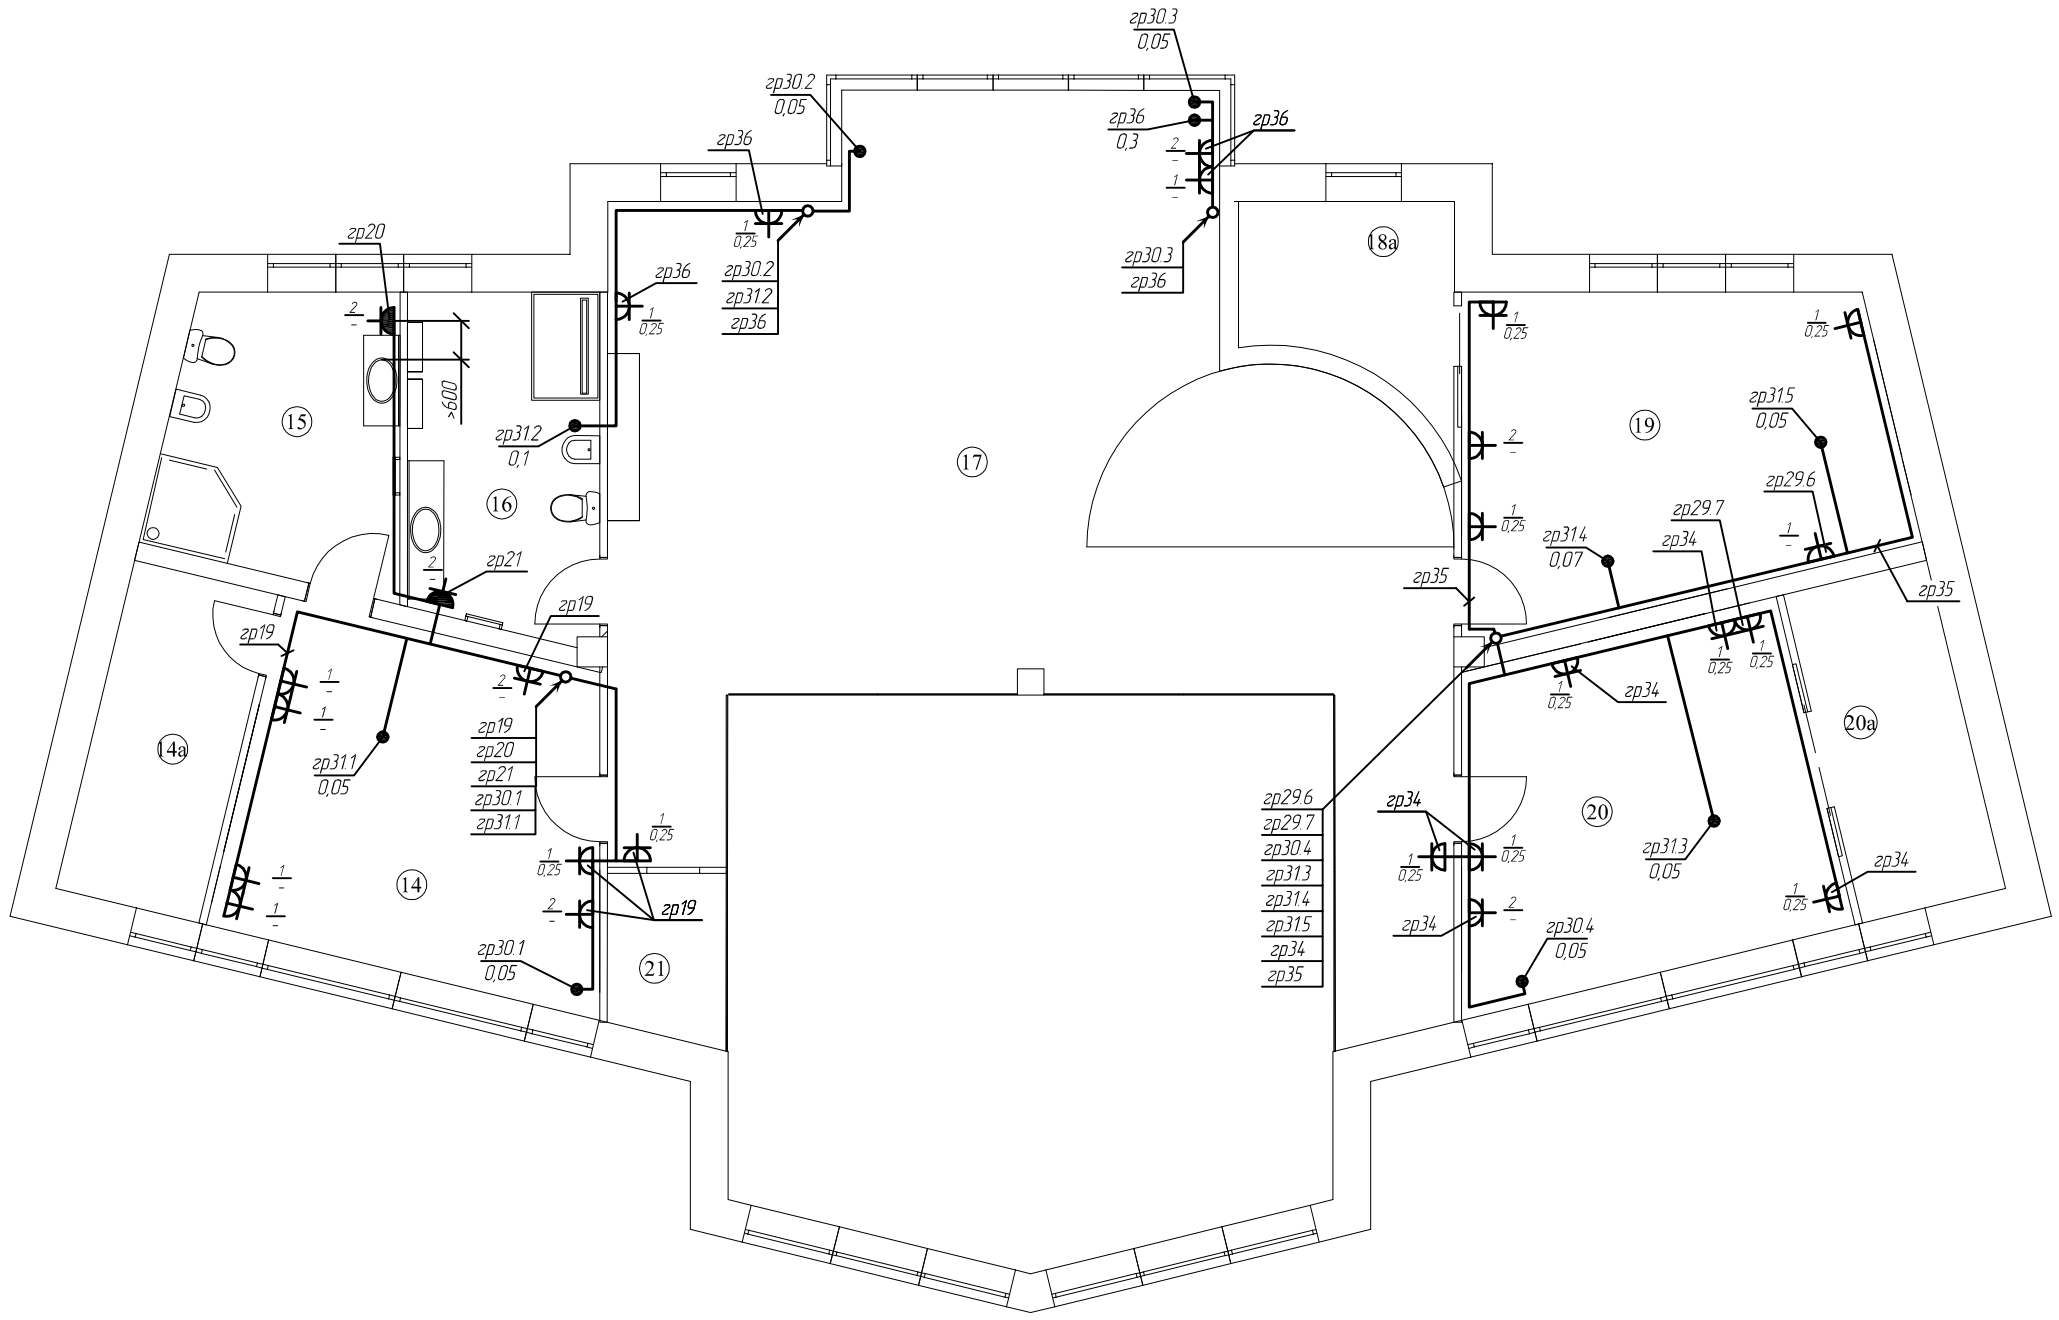

УСЛОВНЫЕ ОБОЗНАЧЕНИЯ

- Розетка электрическая 220 В с заземляющим контактом
- 4 / 0,3 — Кол-во розеток в блоке; Высота установки от уровня пола
- Розетка с повышенной степенью защиты
- 1 / 17,0 — Вывод кабеля для подключения оборудования; № группы; Мощность, кВт
- Щит электрический

- розетки установить на расстоянии 200 мм от дверных проёмов.
- розеточную сеть вести кабелем ВВГнг-LS 3х2,5 в ПВХ трубе П20 скрыто в подготовке пола, в штрабах стен
- розетки в санузле и на кухне в зоне раковины смонтировать в 3-й зоне, согласно ГОСТ Р 50571.11. Степень защиты не менее IP21
- привязку оборудования и высоту установки розеток – см. дизайн-проект
- прокладка кабеля в зоне укладки теплого пола – запрещена

Изм	Кол	Лист	№док	Подпись	Дата
ГИП		Бабаев			02.12
Разраб.		Демичев			02.12
Н. контр.					
Утв.		Бабаев			02.12

116-10 ЭОМ

Заказчик: Поповский С.Н.

Тверская обл., Конаковский р-н, д. Лазурная, коттеджный поселок "Московское море", уч. 1.6. Индивидуальный жилой дом.

Стадия	Лист	Листов
РП	10	13

План расположения электротехнического оборудования и прокладки электрических сетей 2-ого этажа

ООО "Базстрой" Москва 2012г.

Взам инв №

Подпись и дата

Инв № подл